
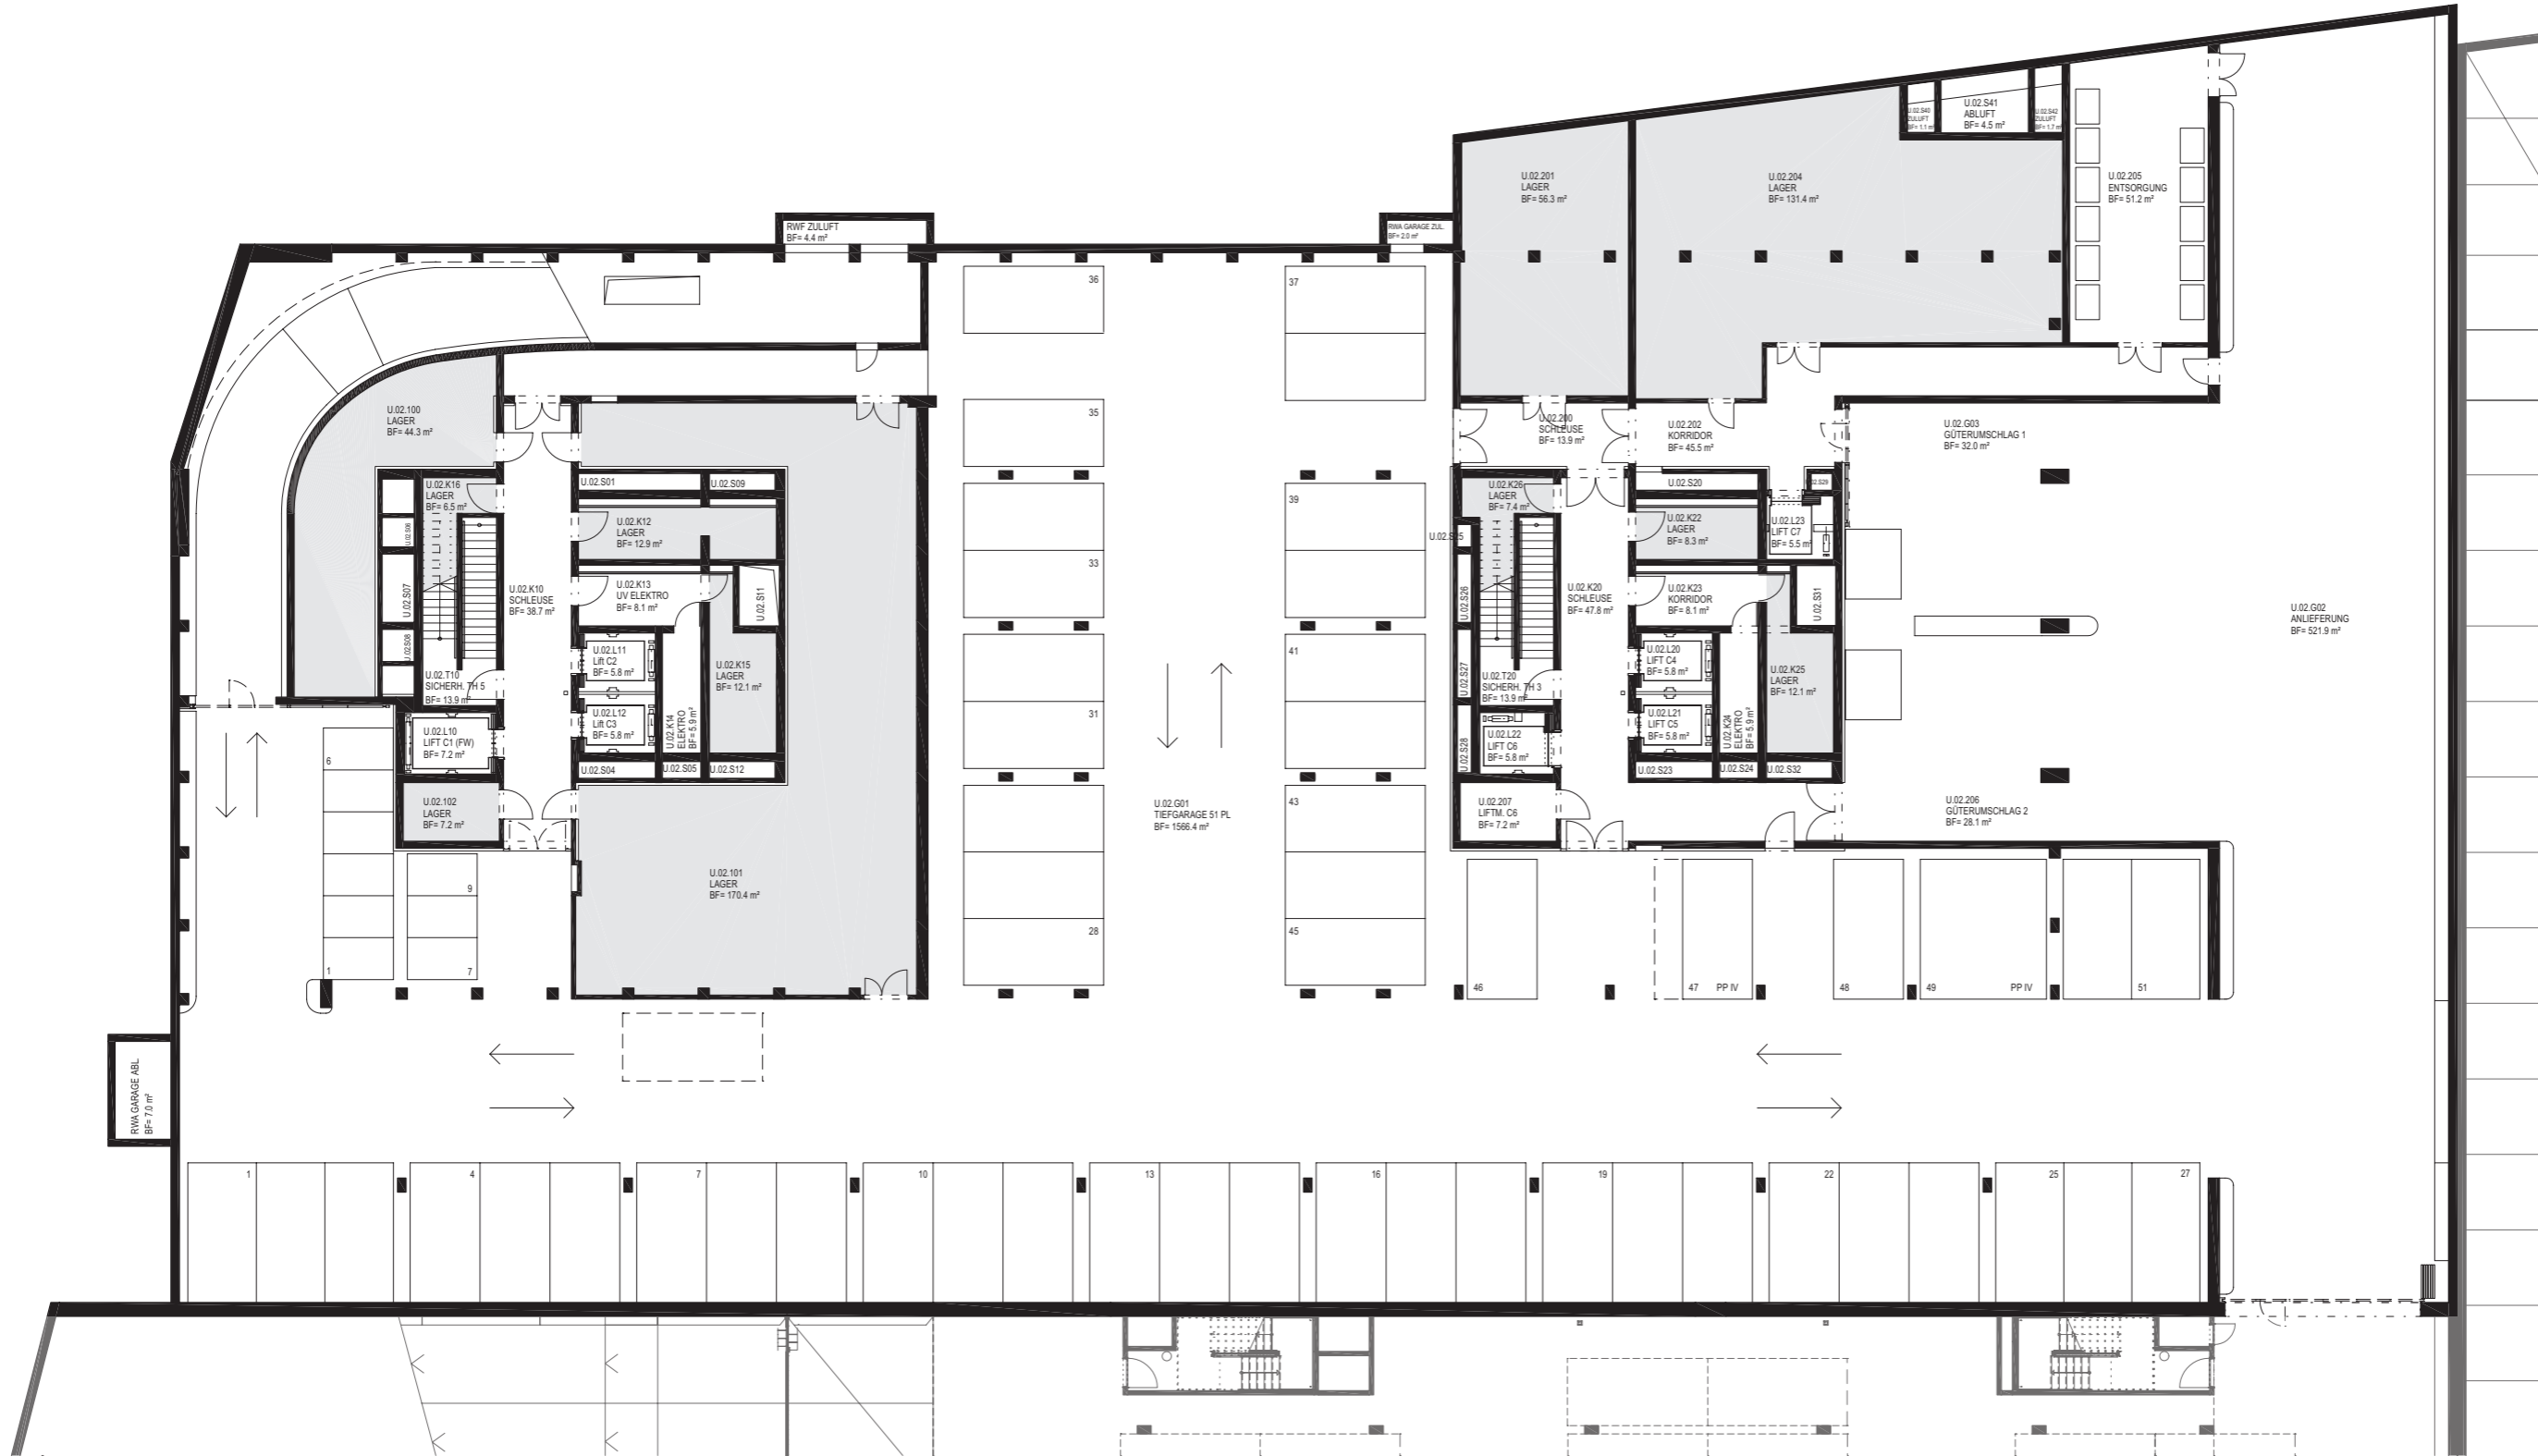


1. Untergeschoss

■ Vermietbare Fläche 1. UG: 393.2 m²



Projekt- und Terminänderungen vorbehalten. Angebot freibleibend, eine Zwischenvermietung bleibt vorbehalten (S.E. & O.)

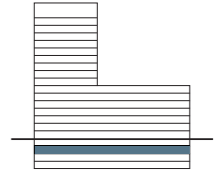

2. Untergeschoss

□ Vermietbare Fläche 2. UG: 468.9 m²

Projekt- und Terminänderungen vorbehalten. Angebot freibleibend, eine Zwischenvermietung bleibt vorbehalten (S.E. & O.)

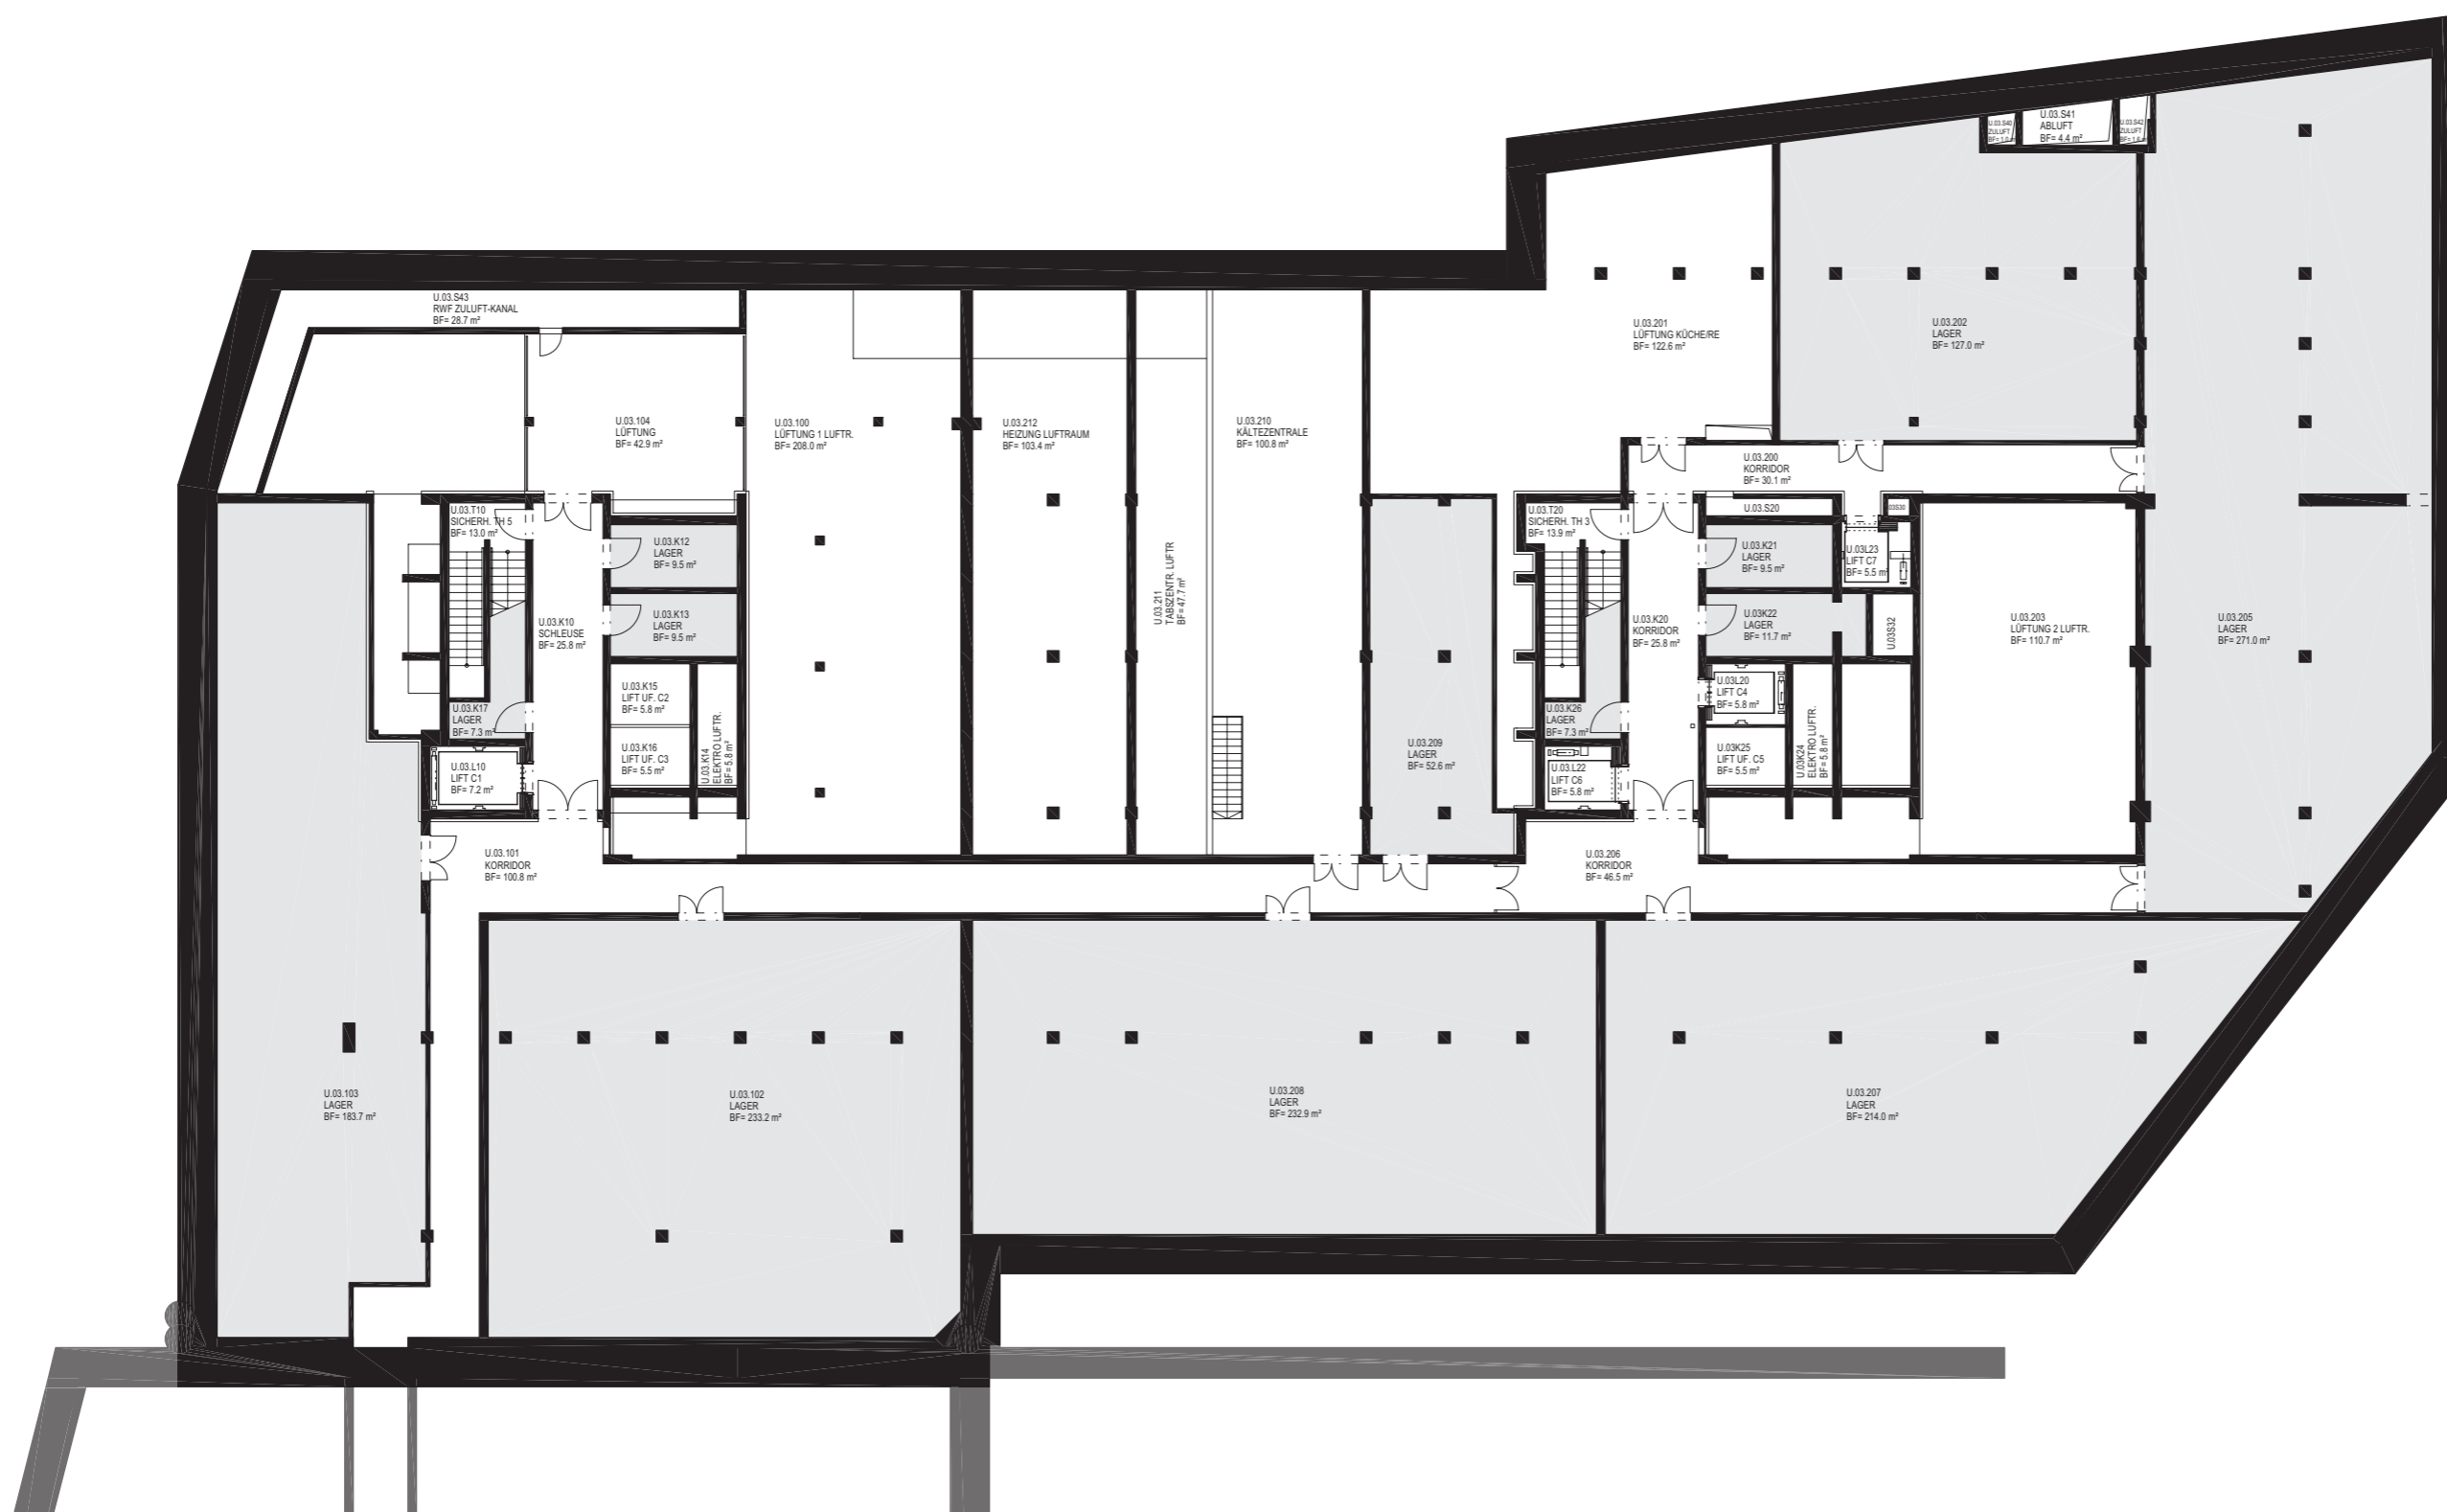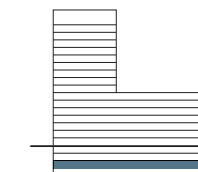



3. Untergeschoss

□ Vermietbare Fläche 3. UG: 1'369.2 m²

Projekt- und Terminänderungen vorbehalten. Angebot freibleibend, eine Zwischenvermietung bleibt vorbehalten (S.E. & O.)



MIBAG Property Managers AG
Bernerstrasse Süd 167
CH-8048 Zürich
Telefon +41 58 800 45 15
vermietung@mibag.com
www.mibag.com

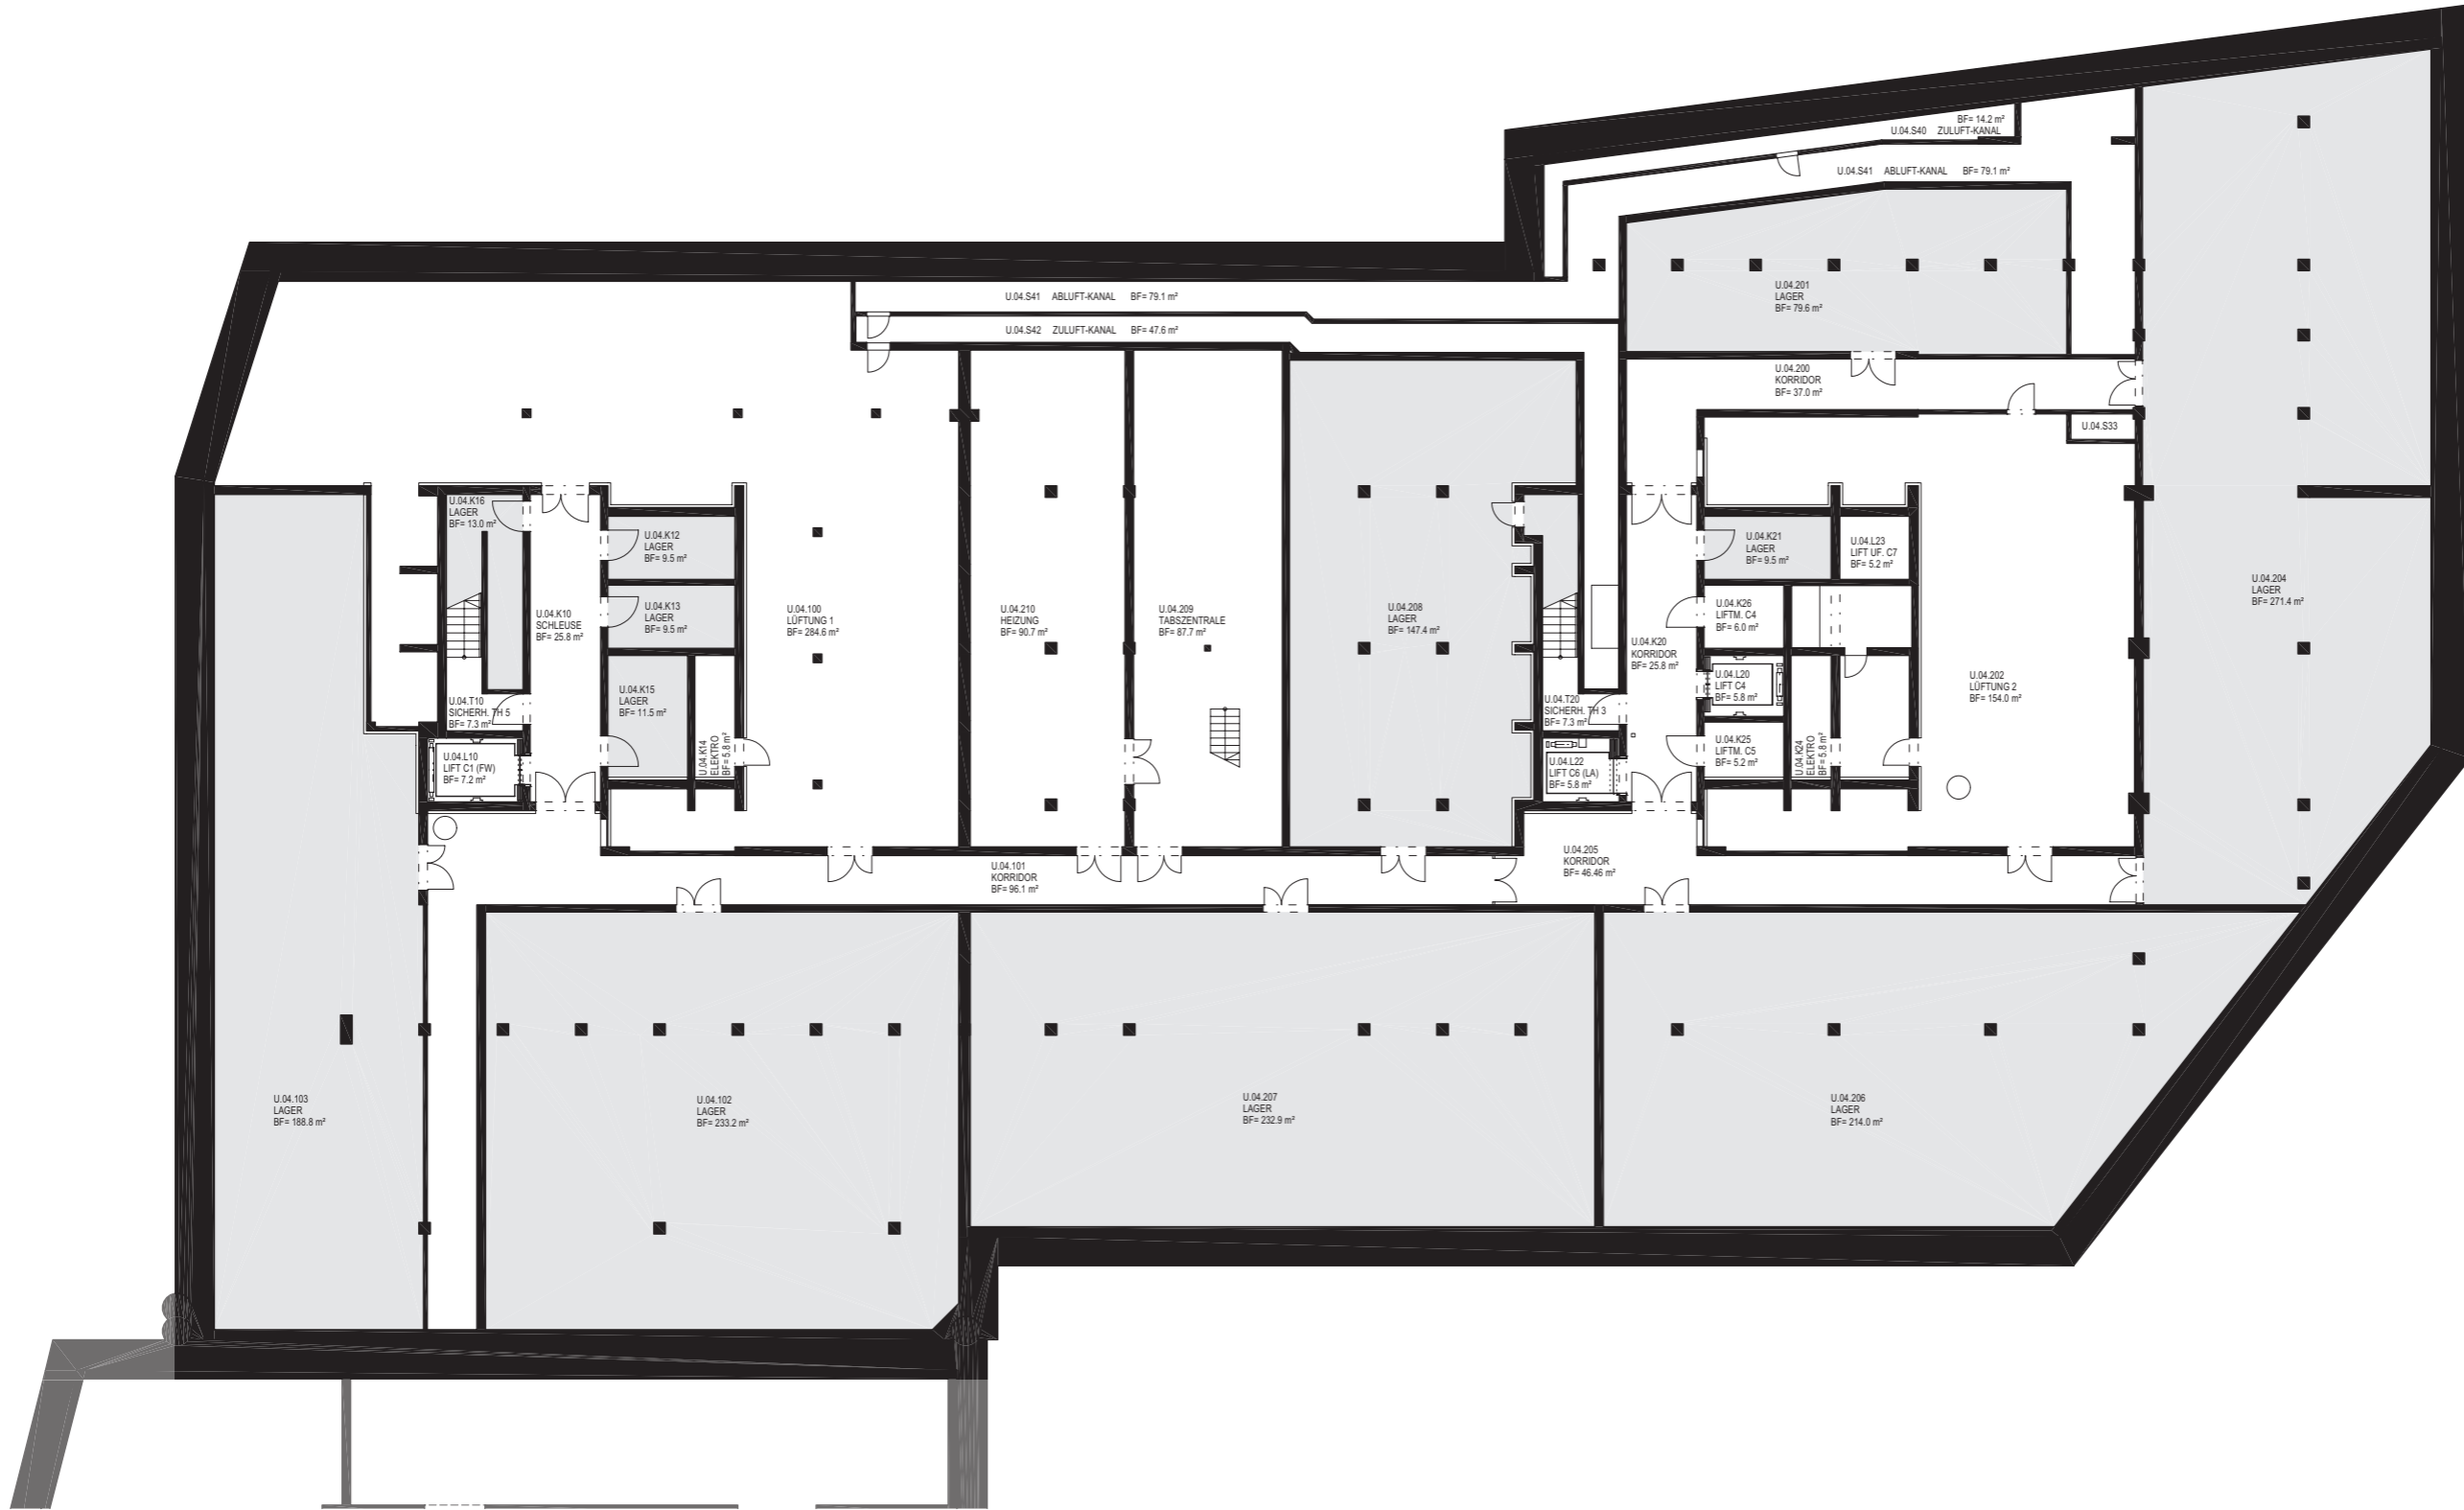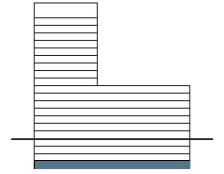

4. Untergeschoss

 Vermietbare Fläche 4. UG: 1'420.3 m²

Projekt- und Terminänderungen vorbehalten. Angebot freibleibend, eine Zwischenvermietung bleibt vorbehalten (S.E. & O.)