



1. Untergeschoss

■ Vermietbare Fläche 1. UG: 393.2 m²

Projekt- und Terminänderungen vorbehalten. Angebot freibleibend, eine Zwischenvermietung bleibt vorbehalten (S.E. & O.)





MIBAG Property Managers AG
Bernerstrasse Süd 167
CH-8048 Zürich
Telefon +41 58 800 45 15
vermietung@mibag.com
www.mibag.com

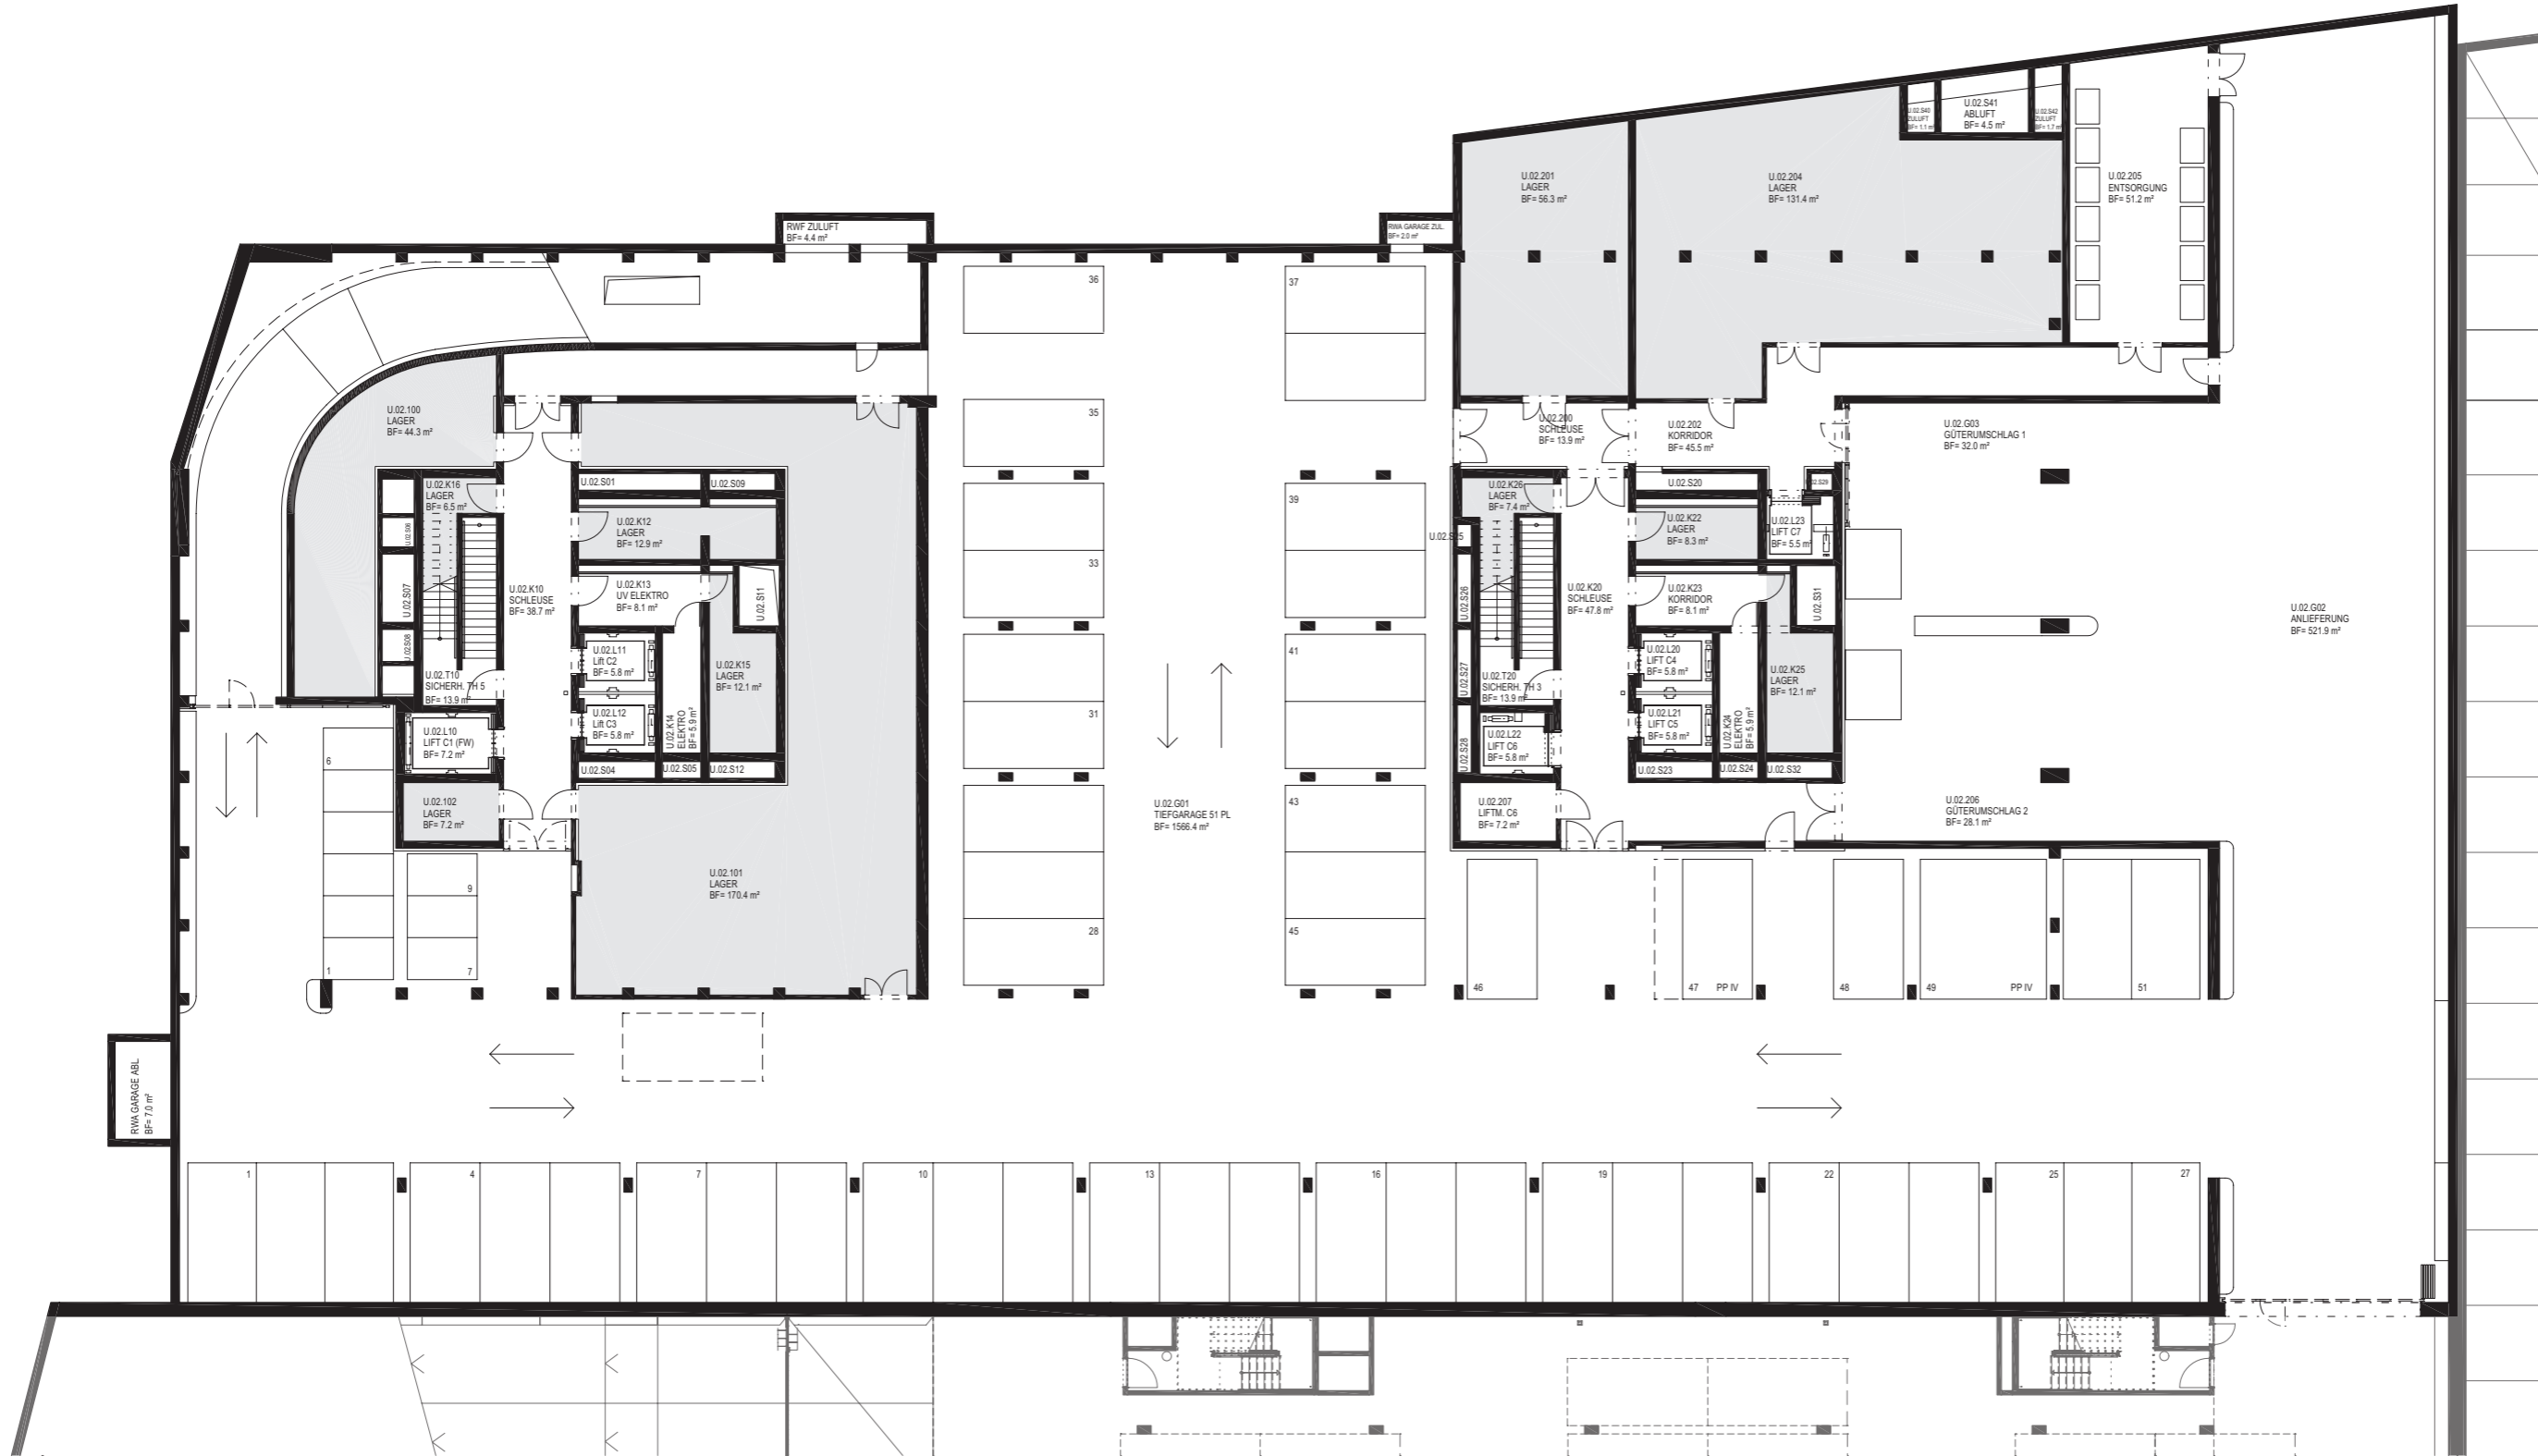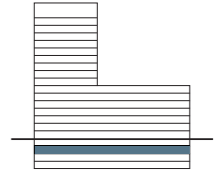

2. Untergeschoss

□ Vermietbare Fläche 2. UG: 468.9 m²

Projekt- und Terminänderungen vorbehalten. Angebot freibleibend, eine Zwischenvermietung bleibt vorbehalten (S.E. & O.)

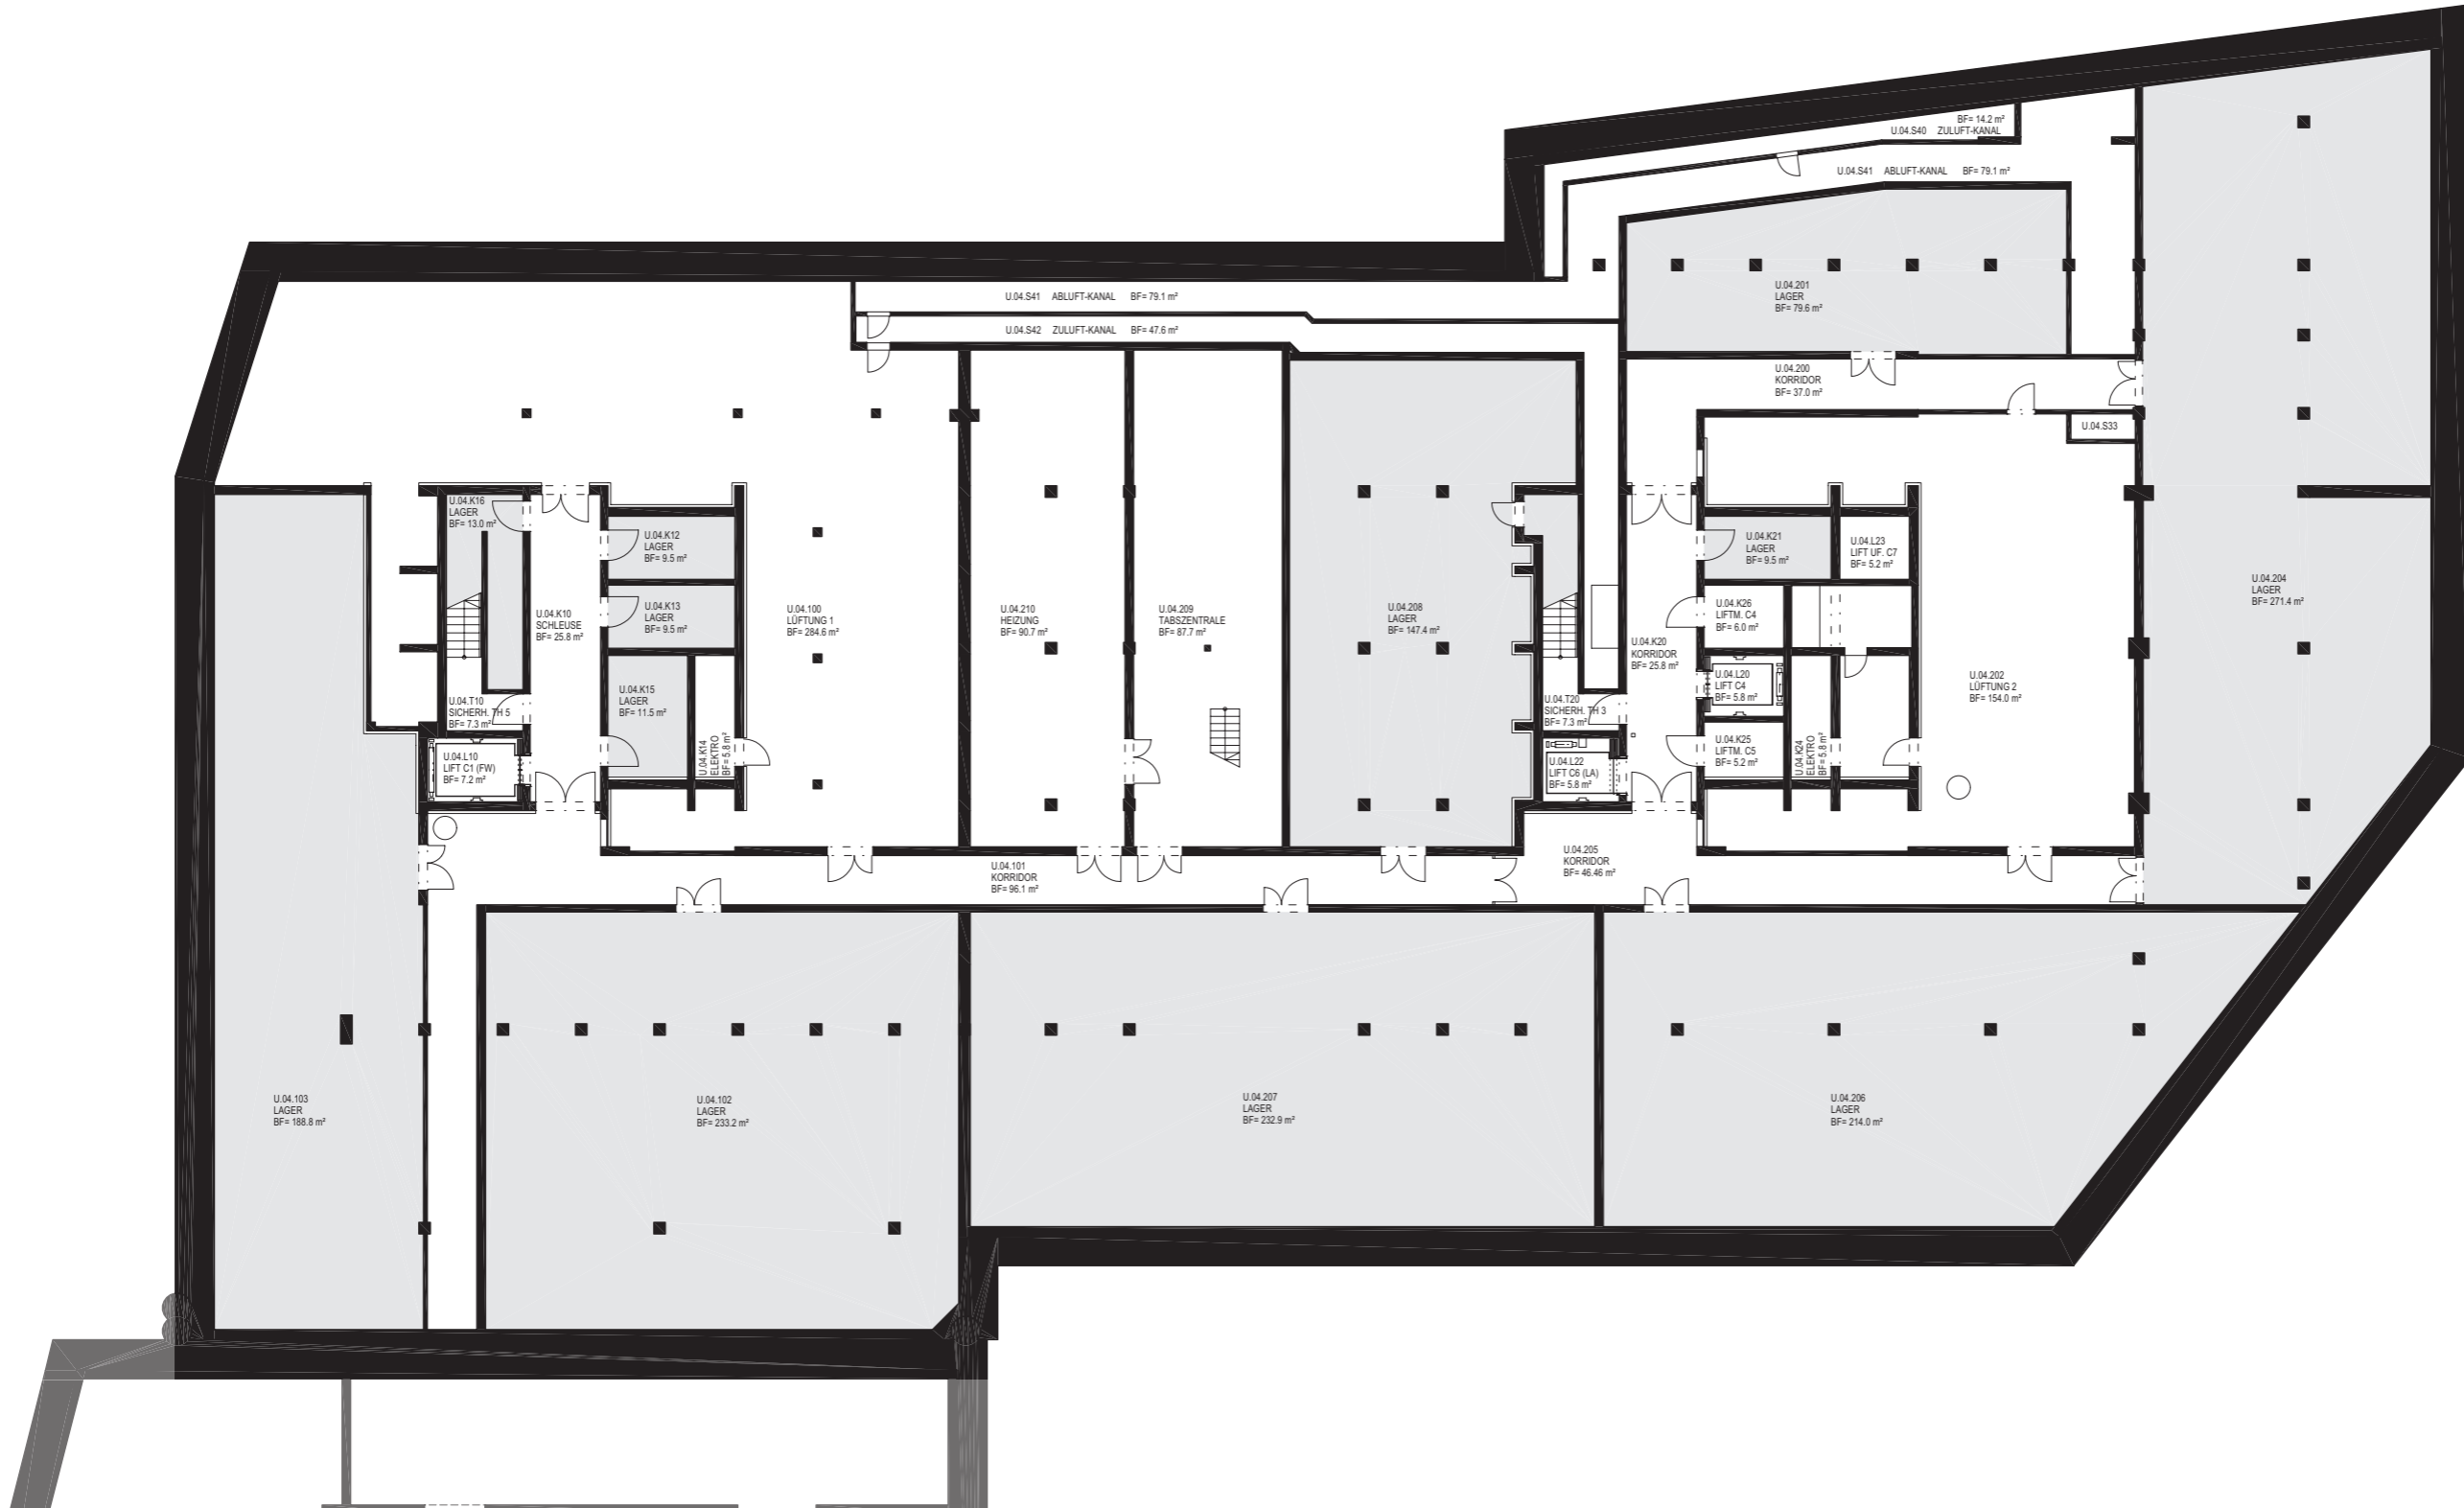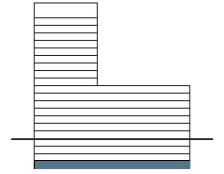

4. Untergeschoss

□ Vermietbare Fläche 4. UG: 1'420.3 m²

Projekt- und Terminänderungen vorbehalten. Angebot freibleibend, eine Zwischenvermietung bleibt vorbehalten (S.E. & O.)